


PLAZA 3.

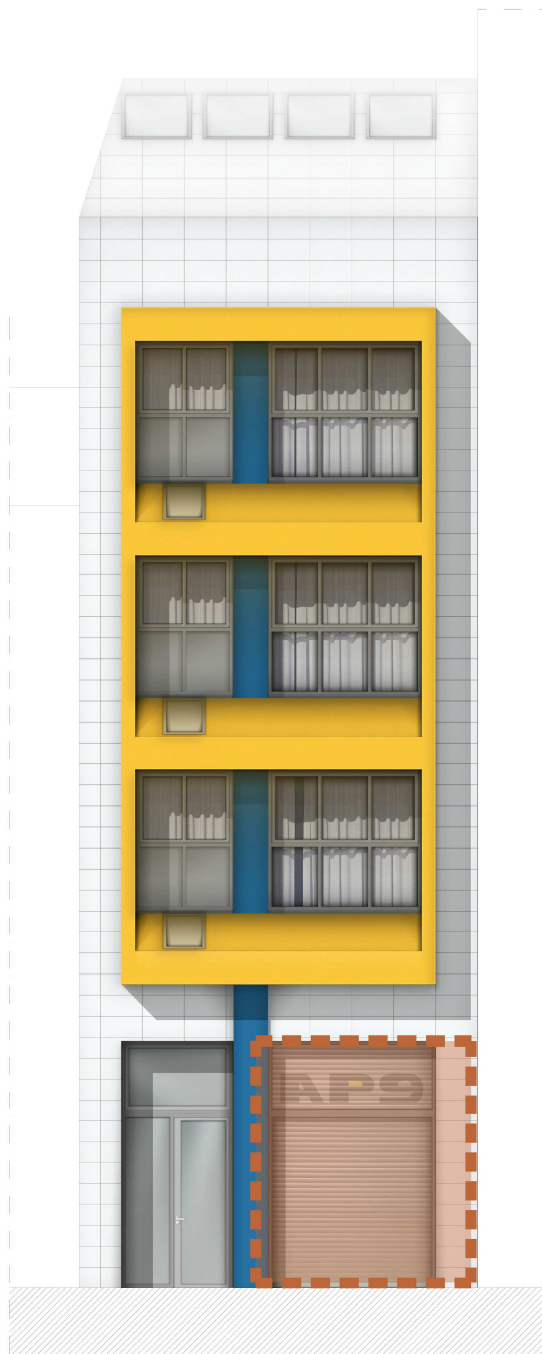

Planta:
Fachada a:
Número de dormitorios:
Superficie útil:
Superficie construida:

Precio (sin IVA):


Planta baja.
Avenida de Portugal.
---,
--- m²
--- m²
20.000,00€

PLANTA BAJA Y SECCIÓN

PLAZA 3


E: 1 : 100

*NOTA: ESTOS PLANOS TIENEN CARÁCTER ORIENTATIVO Y ESTÁN SUJETOS A CAMBIOS O MODIFICACIONES DURANTE LA REDACCIÓN DEL PROYECTO DE EJECUCIÓN AL INCORPORAR INSTALACIONES Y ESTRUCTURA, POR LO QUE CARECEN DE VALOR CONTRACTUAL.

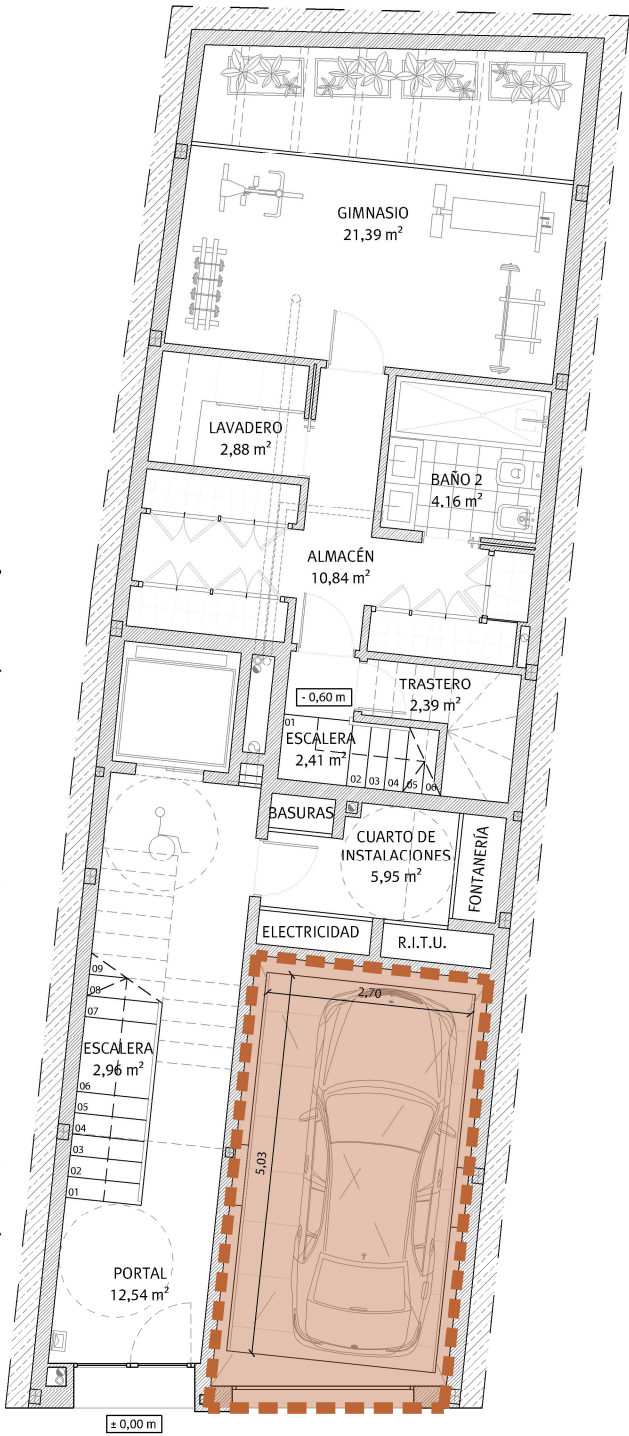


PLANTA BAJA

Avda. de Portugal

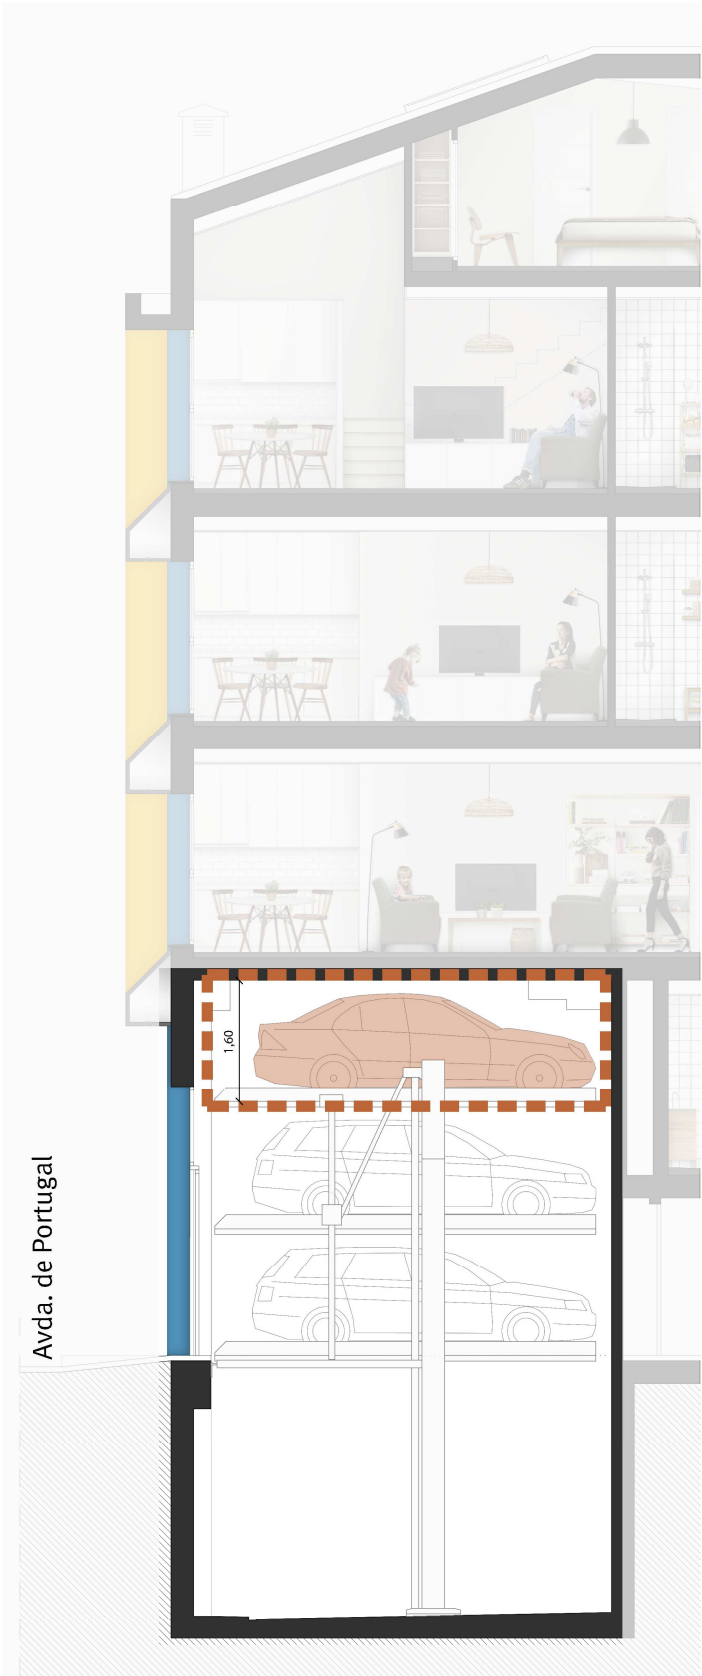

SECCIÓN

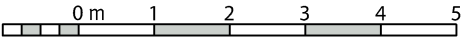

Promoción: Avenida de Portugal nº 9.

Inmueble a adjudicar: Plaza Nº 3

I. PRECIO DEL INMUEBLE	TOTALES
1. Coste de Adjudicación:	
Precio del Inmueble	20.000,00 €
2. Impuestos:	
Impuesto sobre el Valor Añadido (10%)	2.000,00 €
Actos Jurídicos Documentados (1,5%)	300,00 €
3. Estimación del resto de gastos:	
Honorarios de Notaría(*)	60,00 €
Gastos Registro de la Propiedad (*)	40,00 €
Gastos de tramitación	150,00 €
Otros gastos	
COSTES TOTALES ESTIMADOS	22.550,00 €

II. FORMA DE PAGO	TOTALES
1. Entrada	
30% del precio total (IVA incluido)	6.600,00 €
2. Opciones de Pago	
Opción A: Plan de Pagos sin financiación	
Dieciocho cuotas mensuales de:	855,56 €
Gastos en escrituración: (*)	550,00 €
Opción B: Plan de pagos con financiación	
Dieciocho cuotas mensuales de:	42,78 €
Subrogación en escrituración:	14.630,00 €
Gastos en Escrituración: (*)	550,00 €
Gastos derivados de la subrogación: (*)	146,30 €

La información facilitada en el presente documento tiene carácter meramente informativo.

El plan de pagos calculado siempre estará supeditado a su aprobación por la Asamblea General.

*: Cuotas estimadas, sujetas a variaciones.